



Eskala 1/500

Eskala 1/500

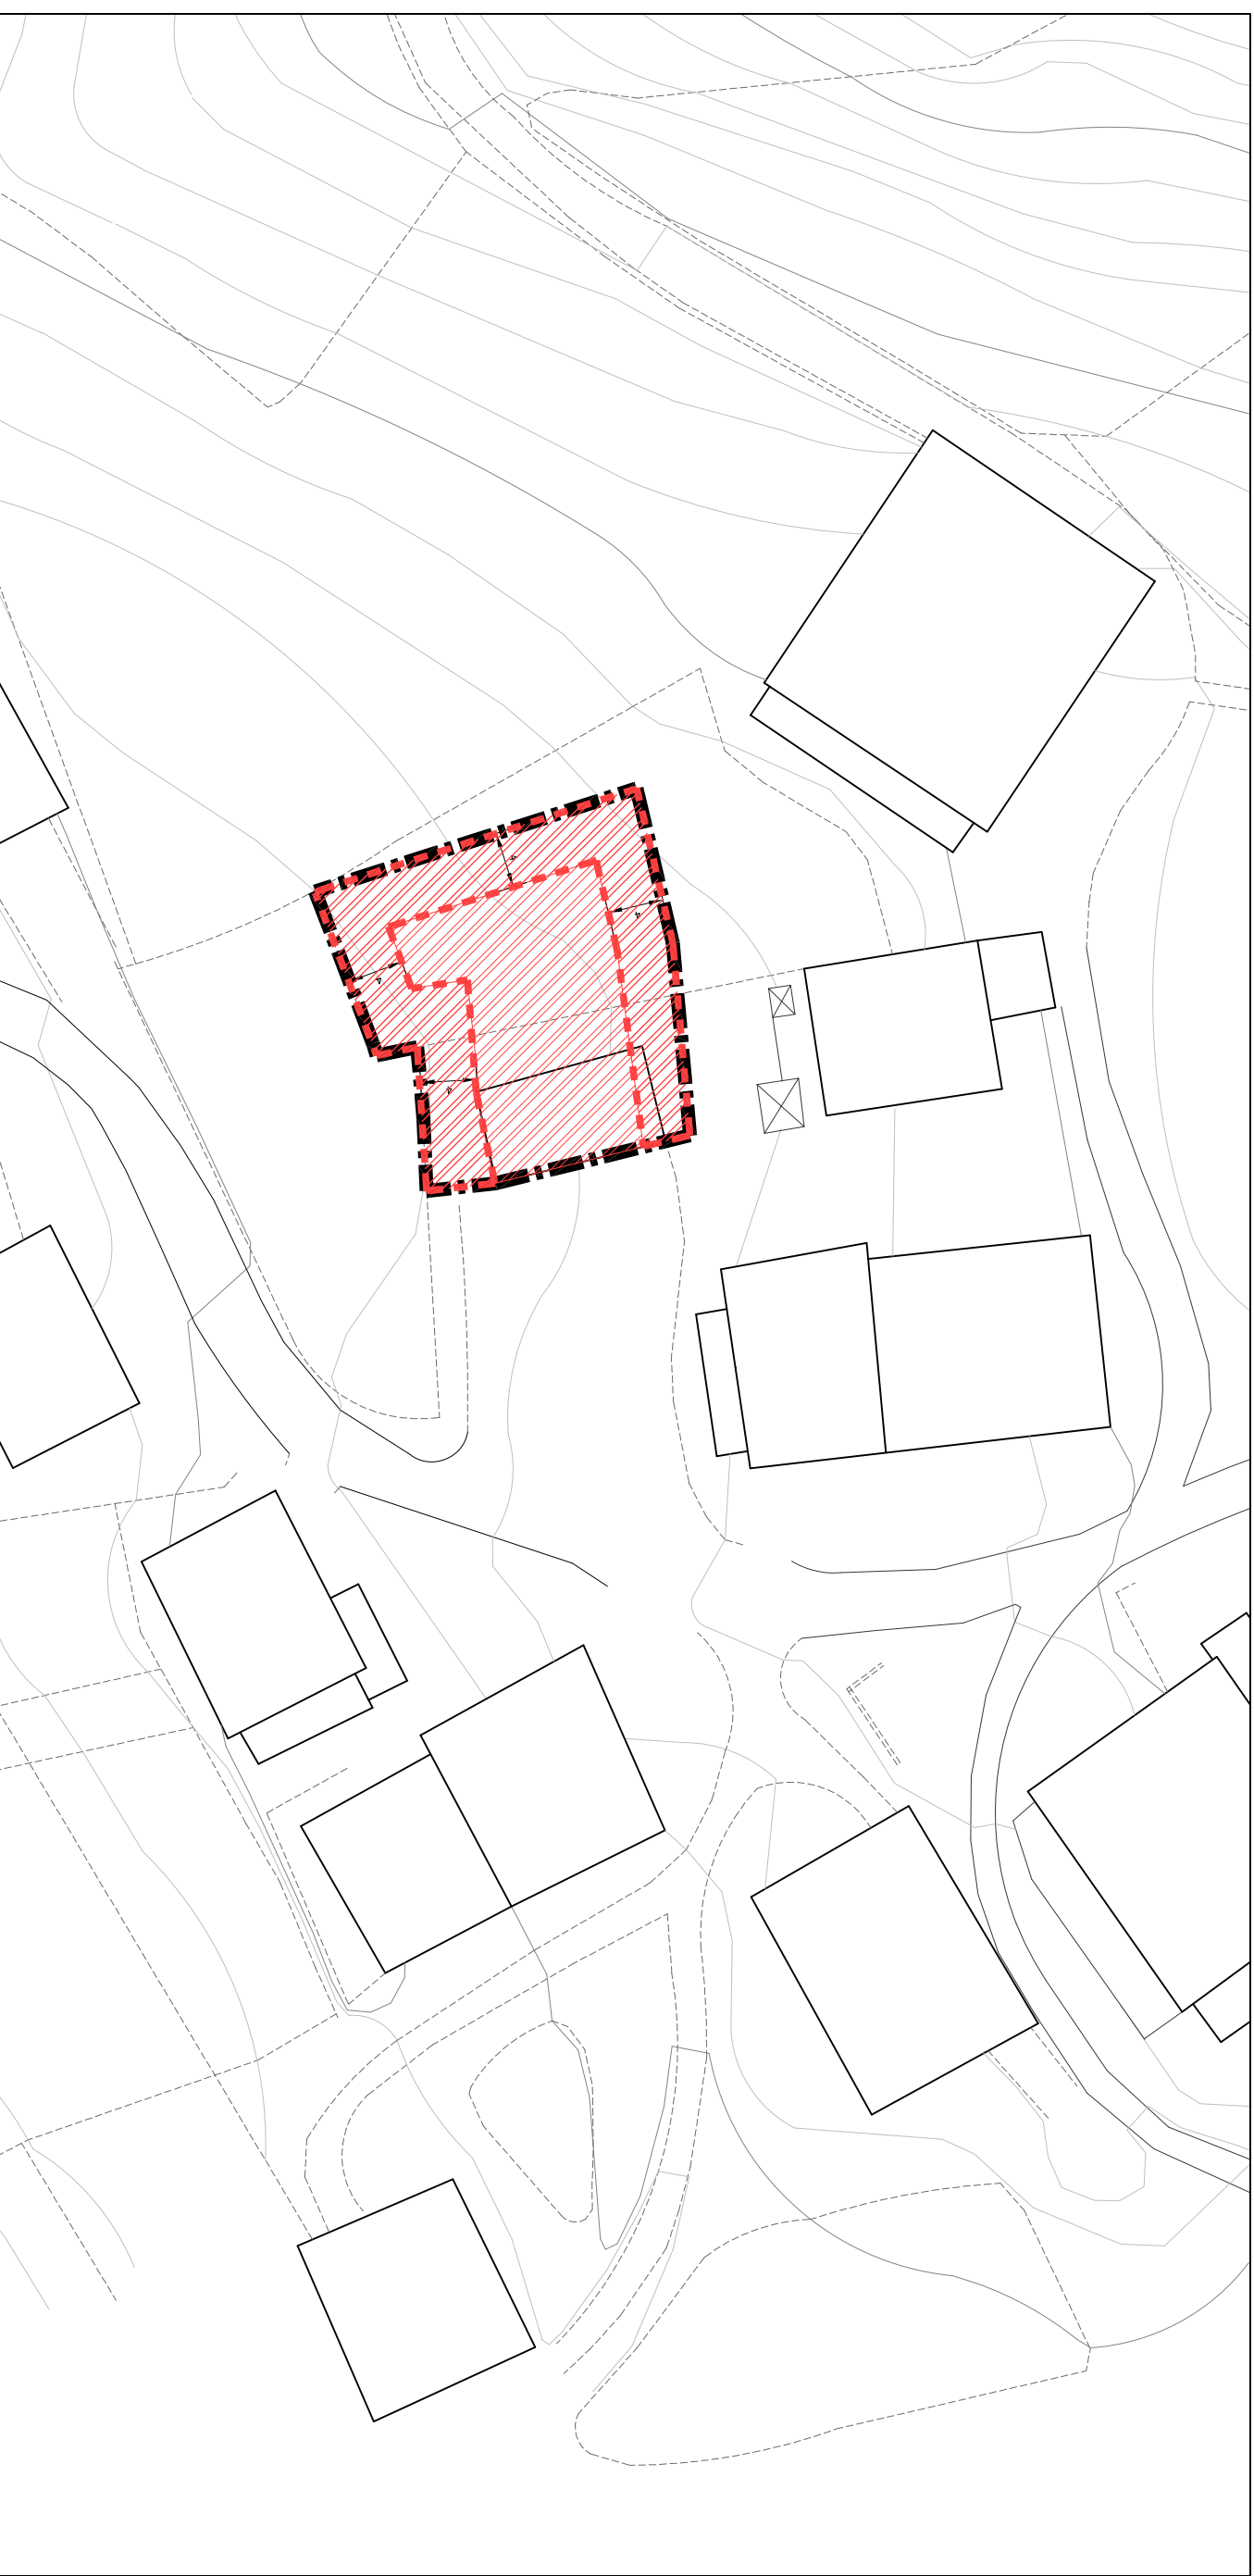

LURZORUAREN JABETZA ETA ERABILERA  
BEHEKO SOLAIRUA

DOMINIO Y USO DEL SUELO.  
PLANTA BAJA

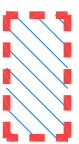

JABETZA ETA ERABILERA PRIBATUA  
DOMINIO Y USO PRIVADO



JABETZA ETA ERABILERA PUBLIKORA EMANDAKO LURRAK  
SUELOS CEDIDOS PARA EL DOMINIO Y USO PUBLICO

