Eskala 1/500

Escala 1/500

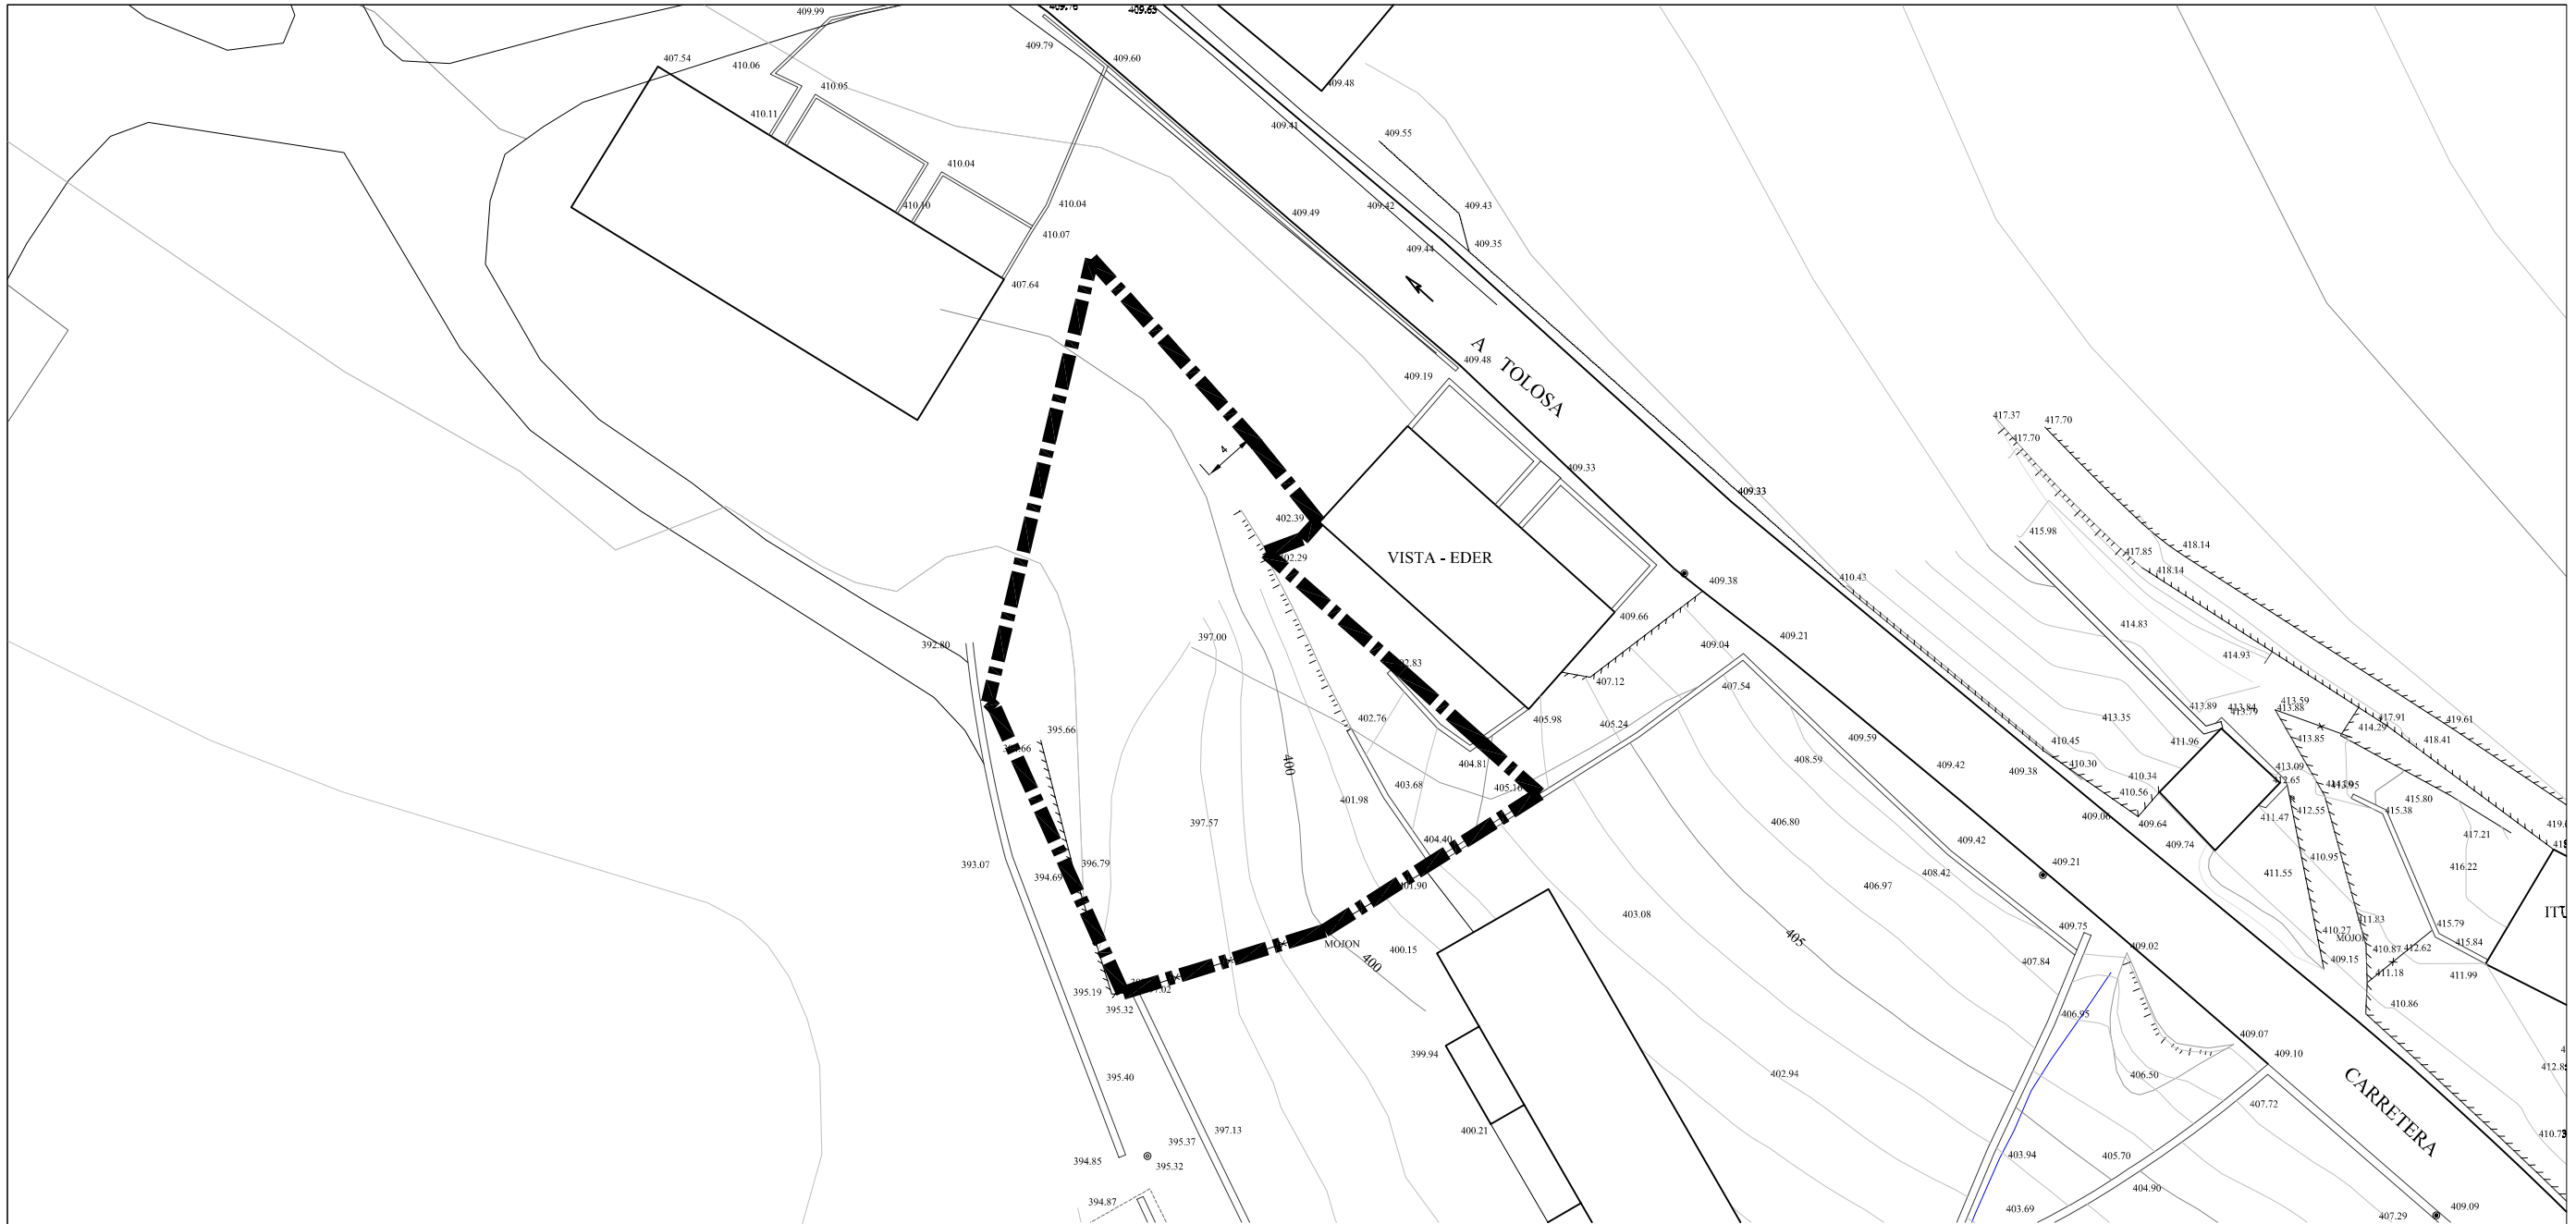

EGUNGO EGOERA

ESTADO ACTUAL