



Escala 1/500

Escala 1/500

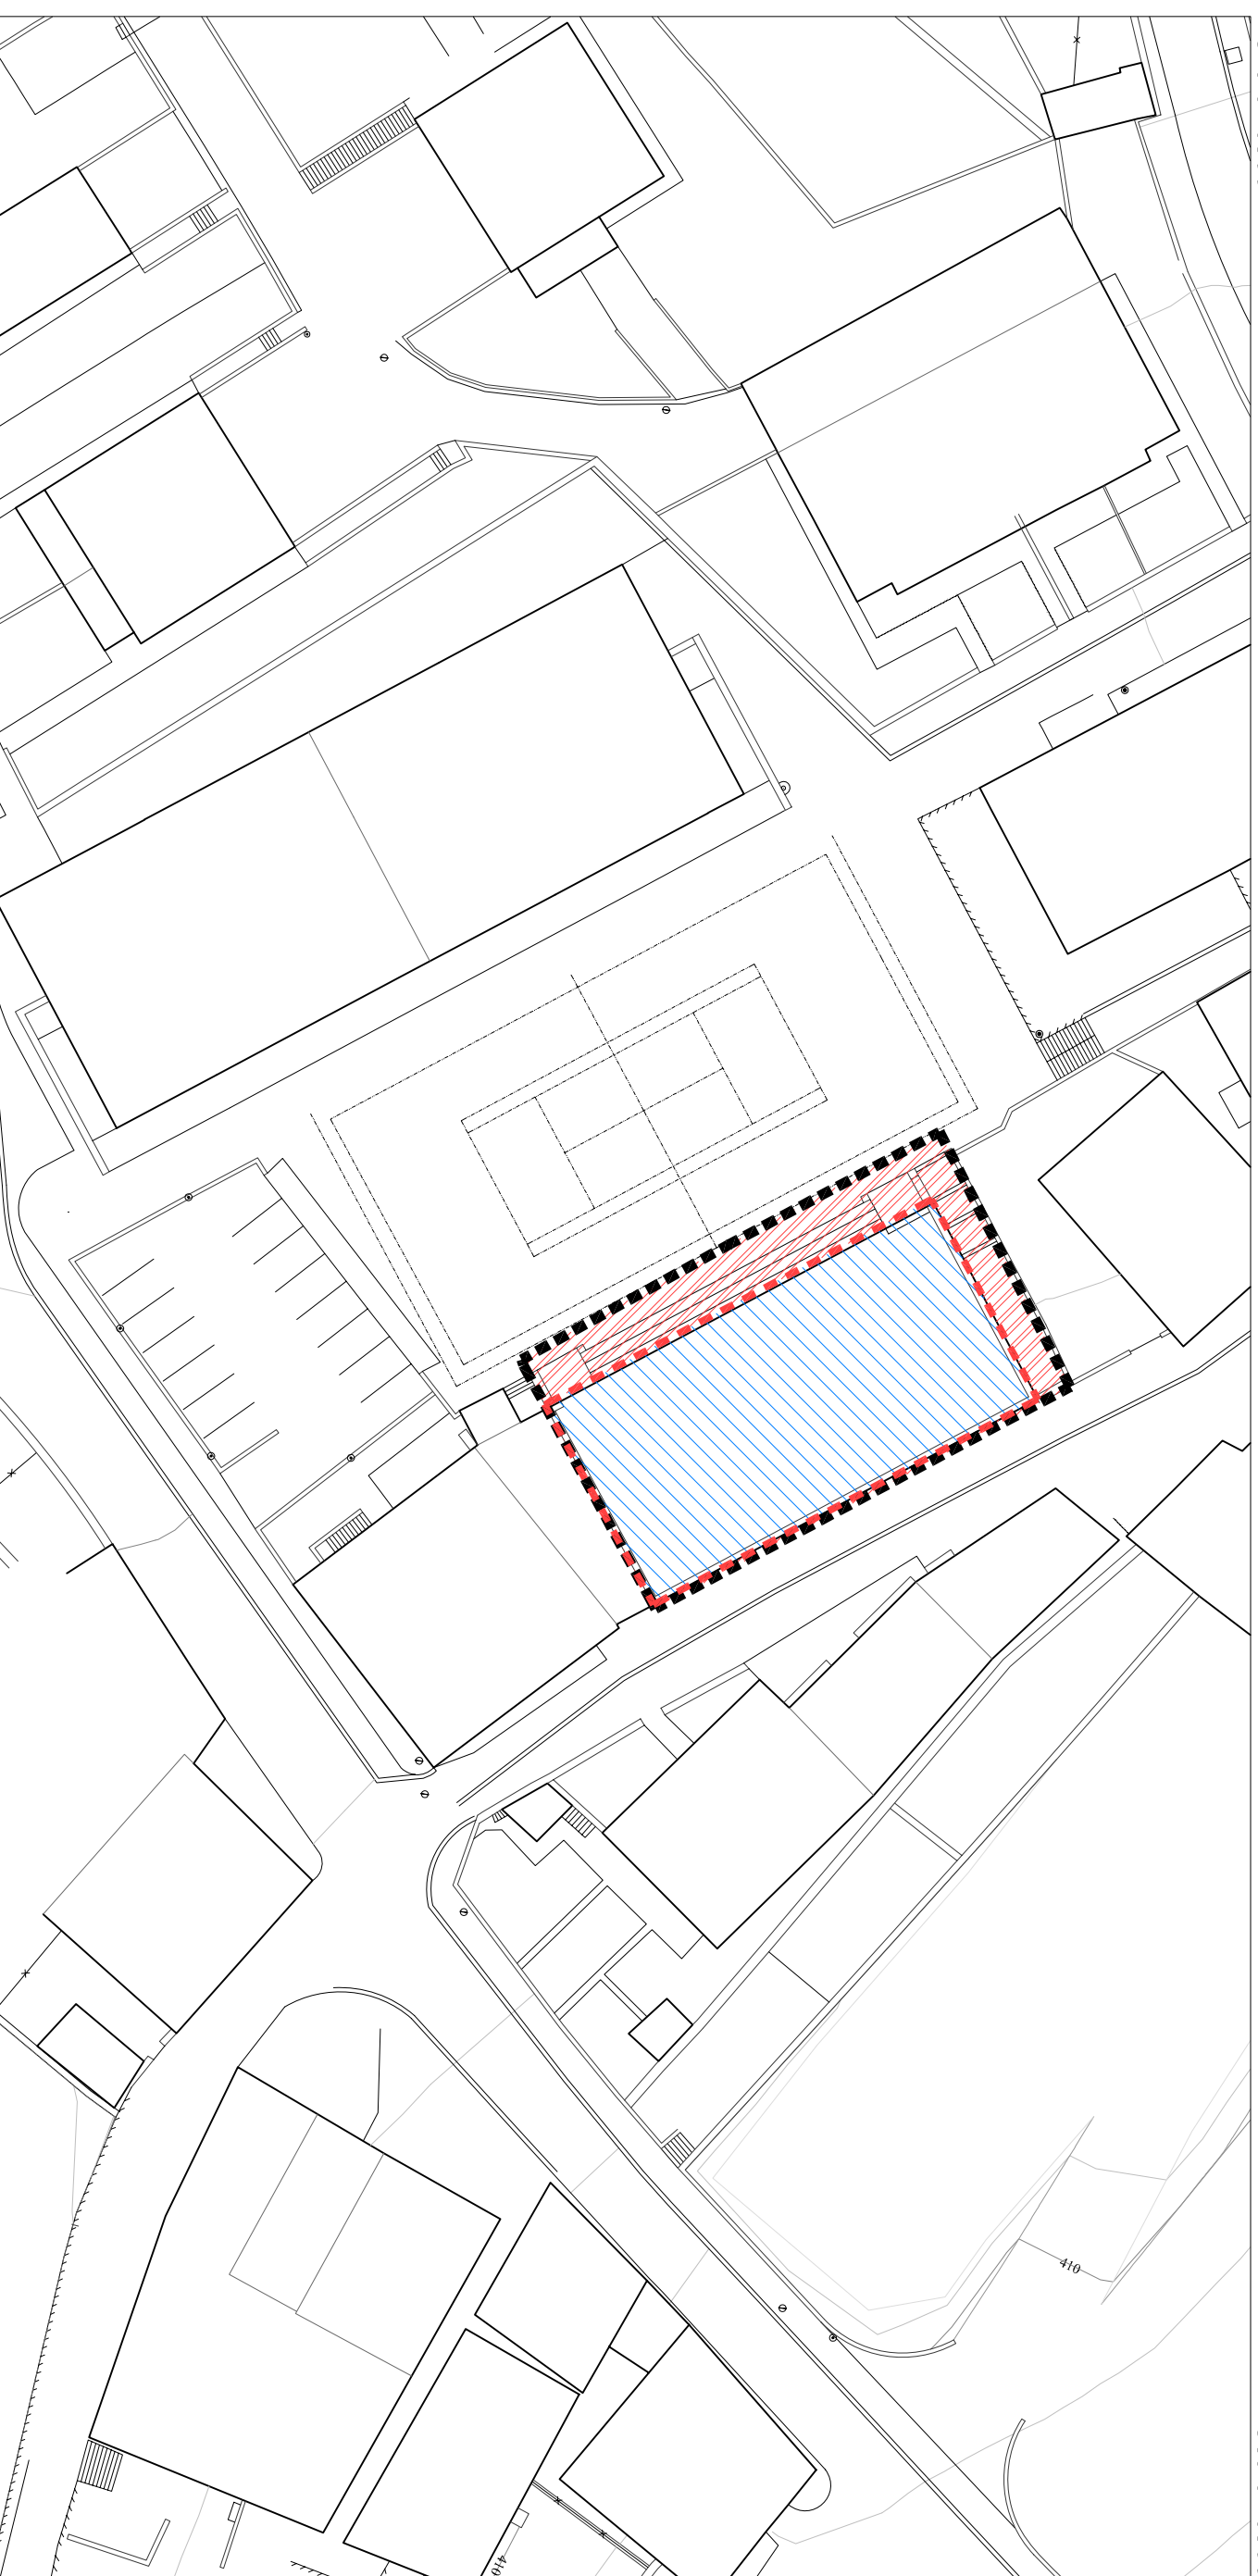

LURZORUAREN JABETZA ETA ERABILERA
KALE NAGUSIAREN MAILAN

DOMINIO Y USO DEL SUELO
NIVEL DE KALE NAGUSIA

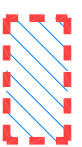

JABETZA ETA ERABILERA PRIVATUA
DOMINIO Y USO PRIVADO



JABETZA ETA ERABILERA PUBLIKORA EMANDAKO LURRAK
SUELOS CEDIDOS PARA EL DOMINIO Y USO PUBLICO

