



Eskala 1/500

Eskala 1/500

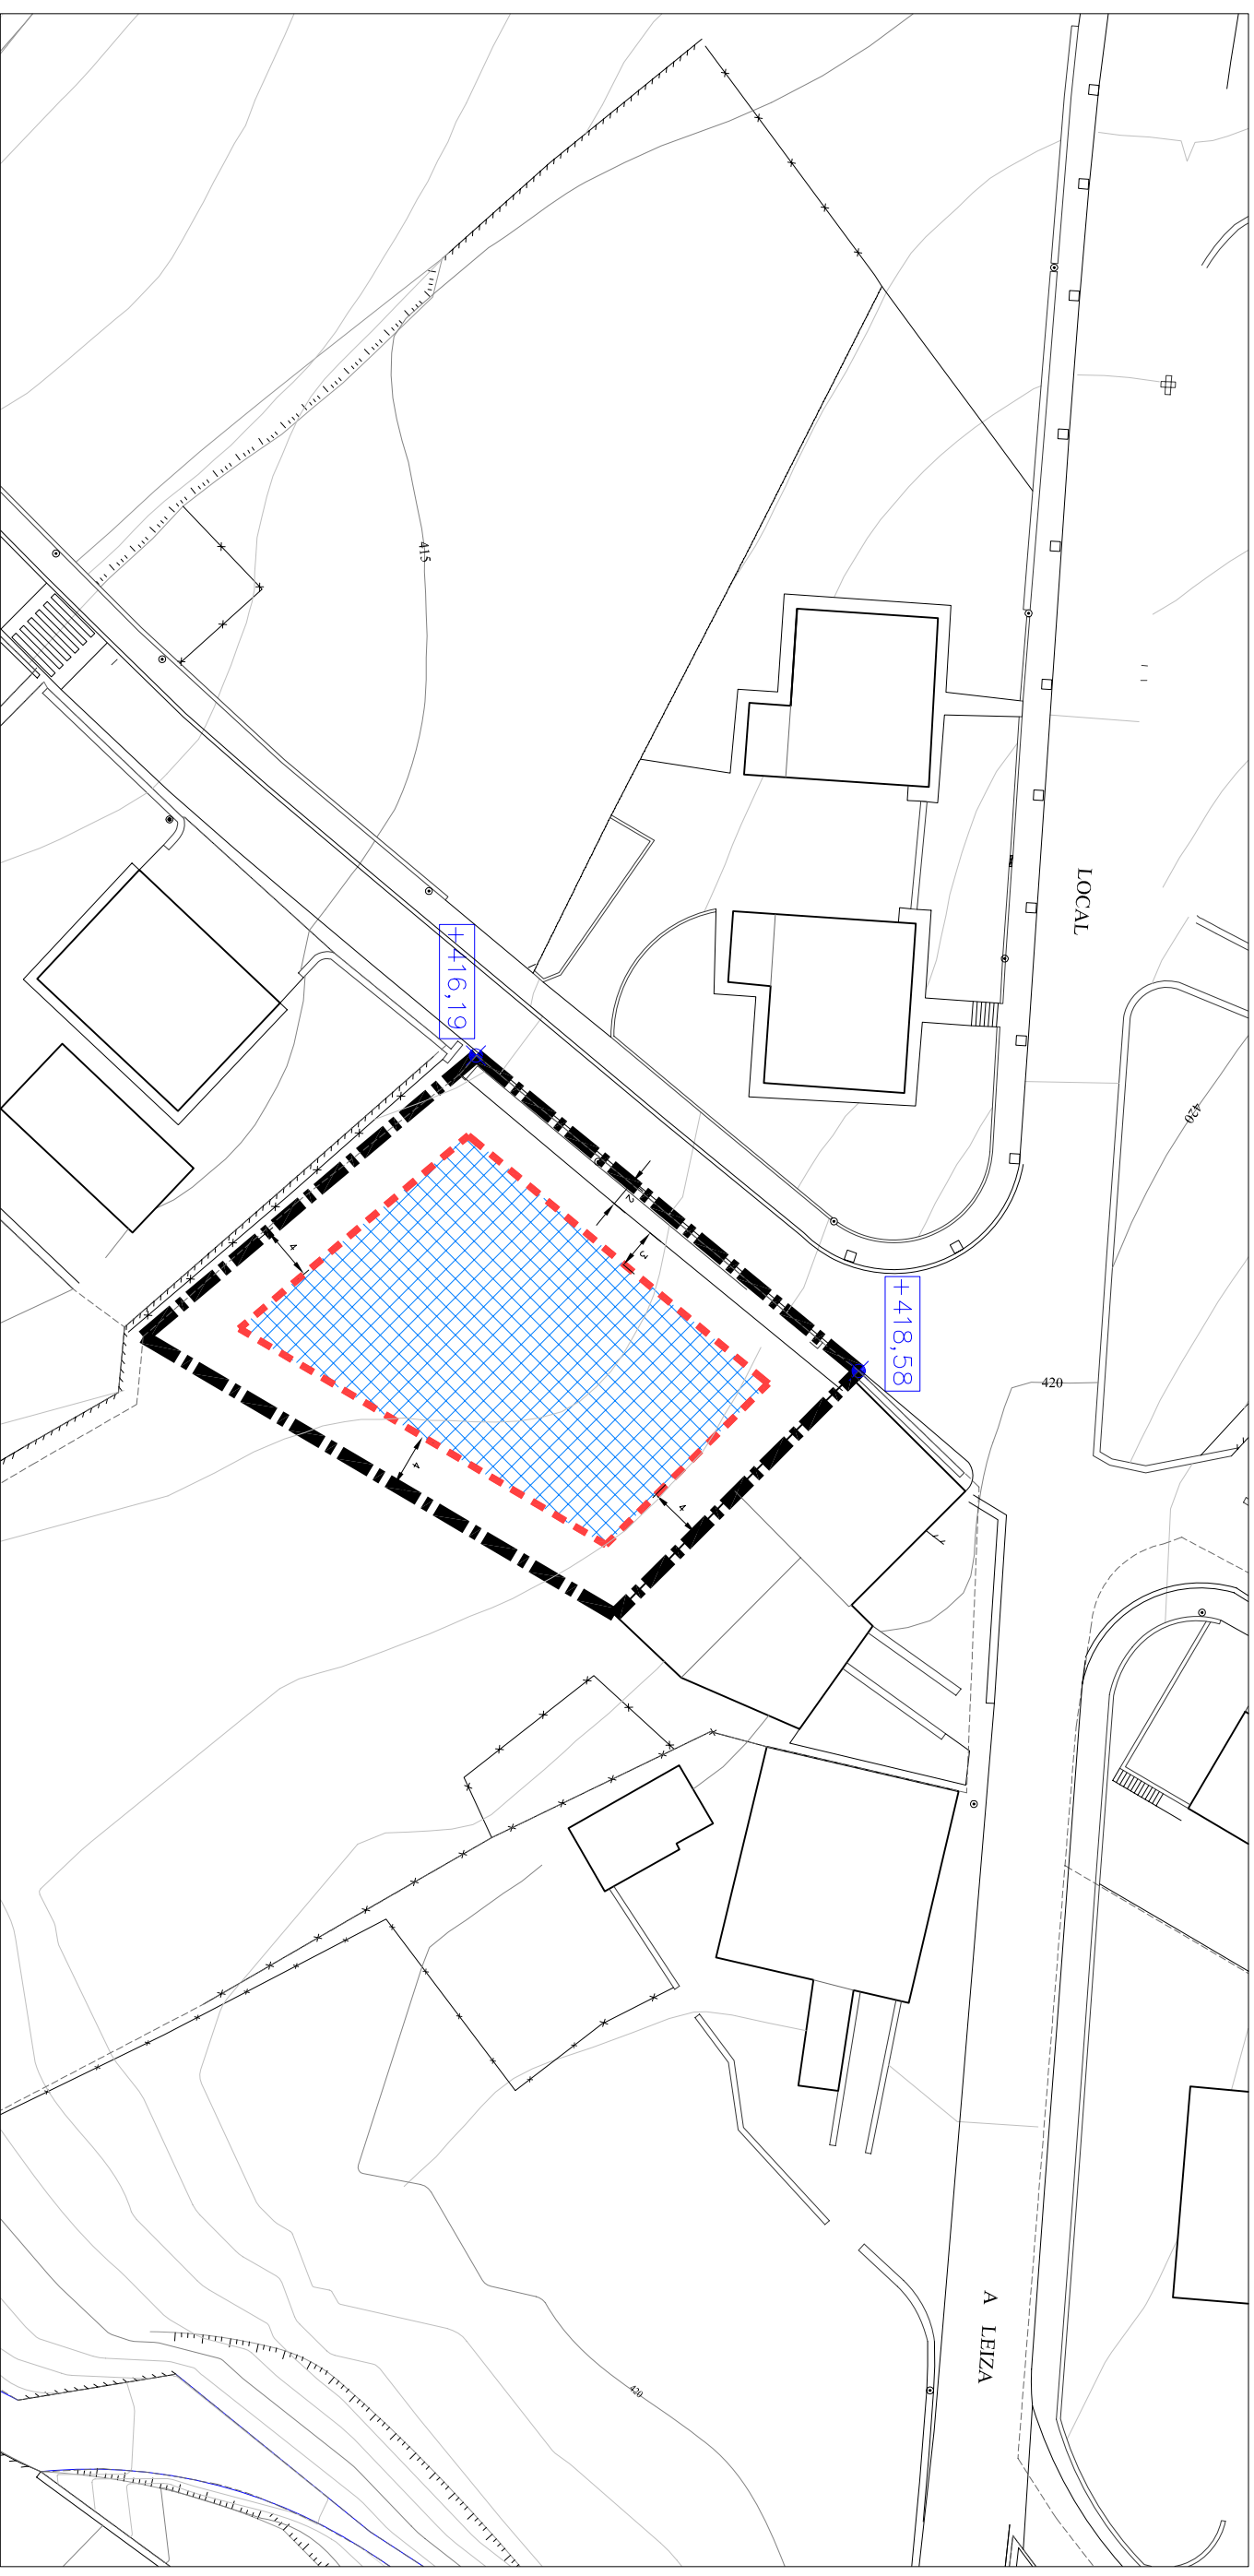


EIRAIGINAREN OKUPAZIOA PLANTAN

OCUPACION DE LA EDIFICACION EN PLANTA

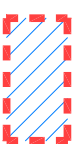

SOTO SOLAIRUAN GEHIENGO OKUPAZIOA
OCUPACION MAXIMA EN PLANTA SOTANO

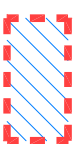

GOI SOLAIRUETAN GEHIENGO OKUPAZIOA
OCUPACION MAXIMA EN PLANTAS ALTAS



ORDENAZIOAREN GUTXIGORABEHERRAKO RASANTEA

+346,99

RASANTE ORIENTATIVA DE LA ORDENACION

