


Escala 1/500

Escala 1/500

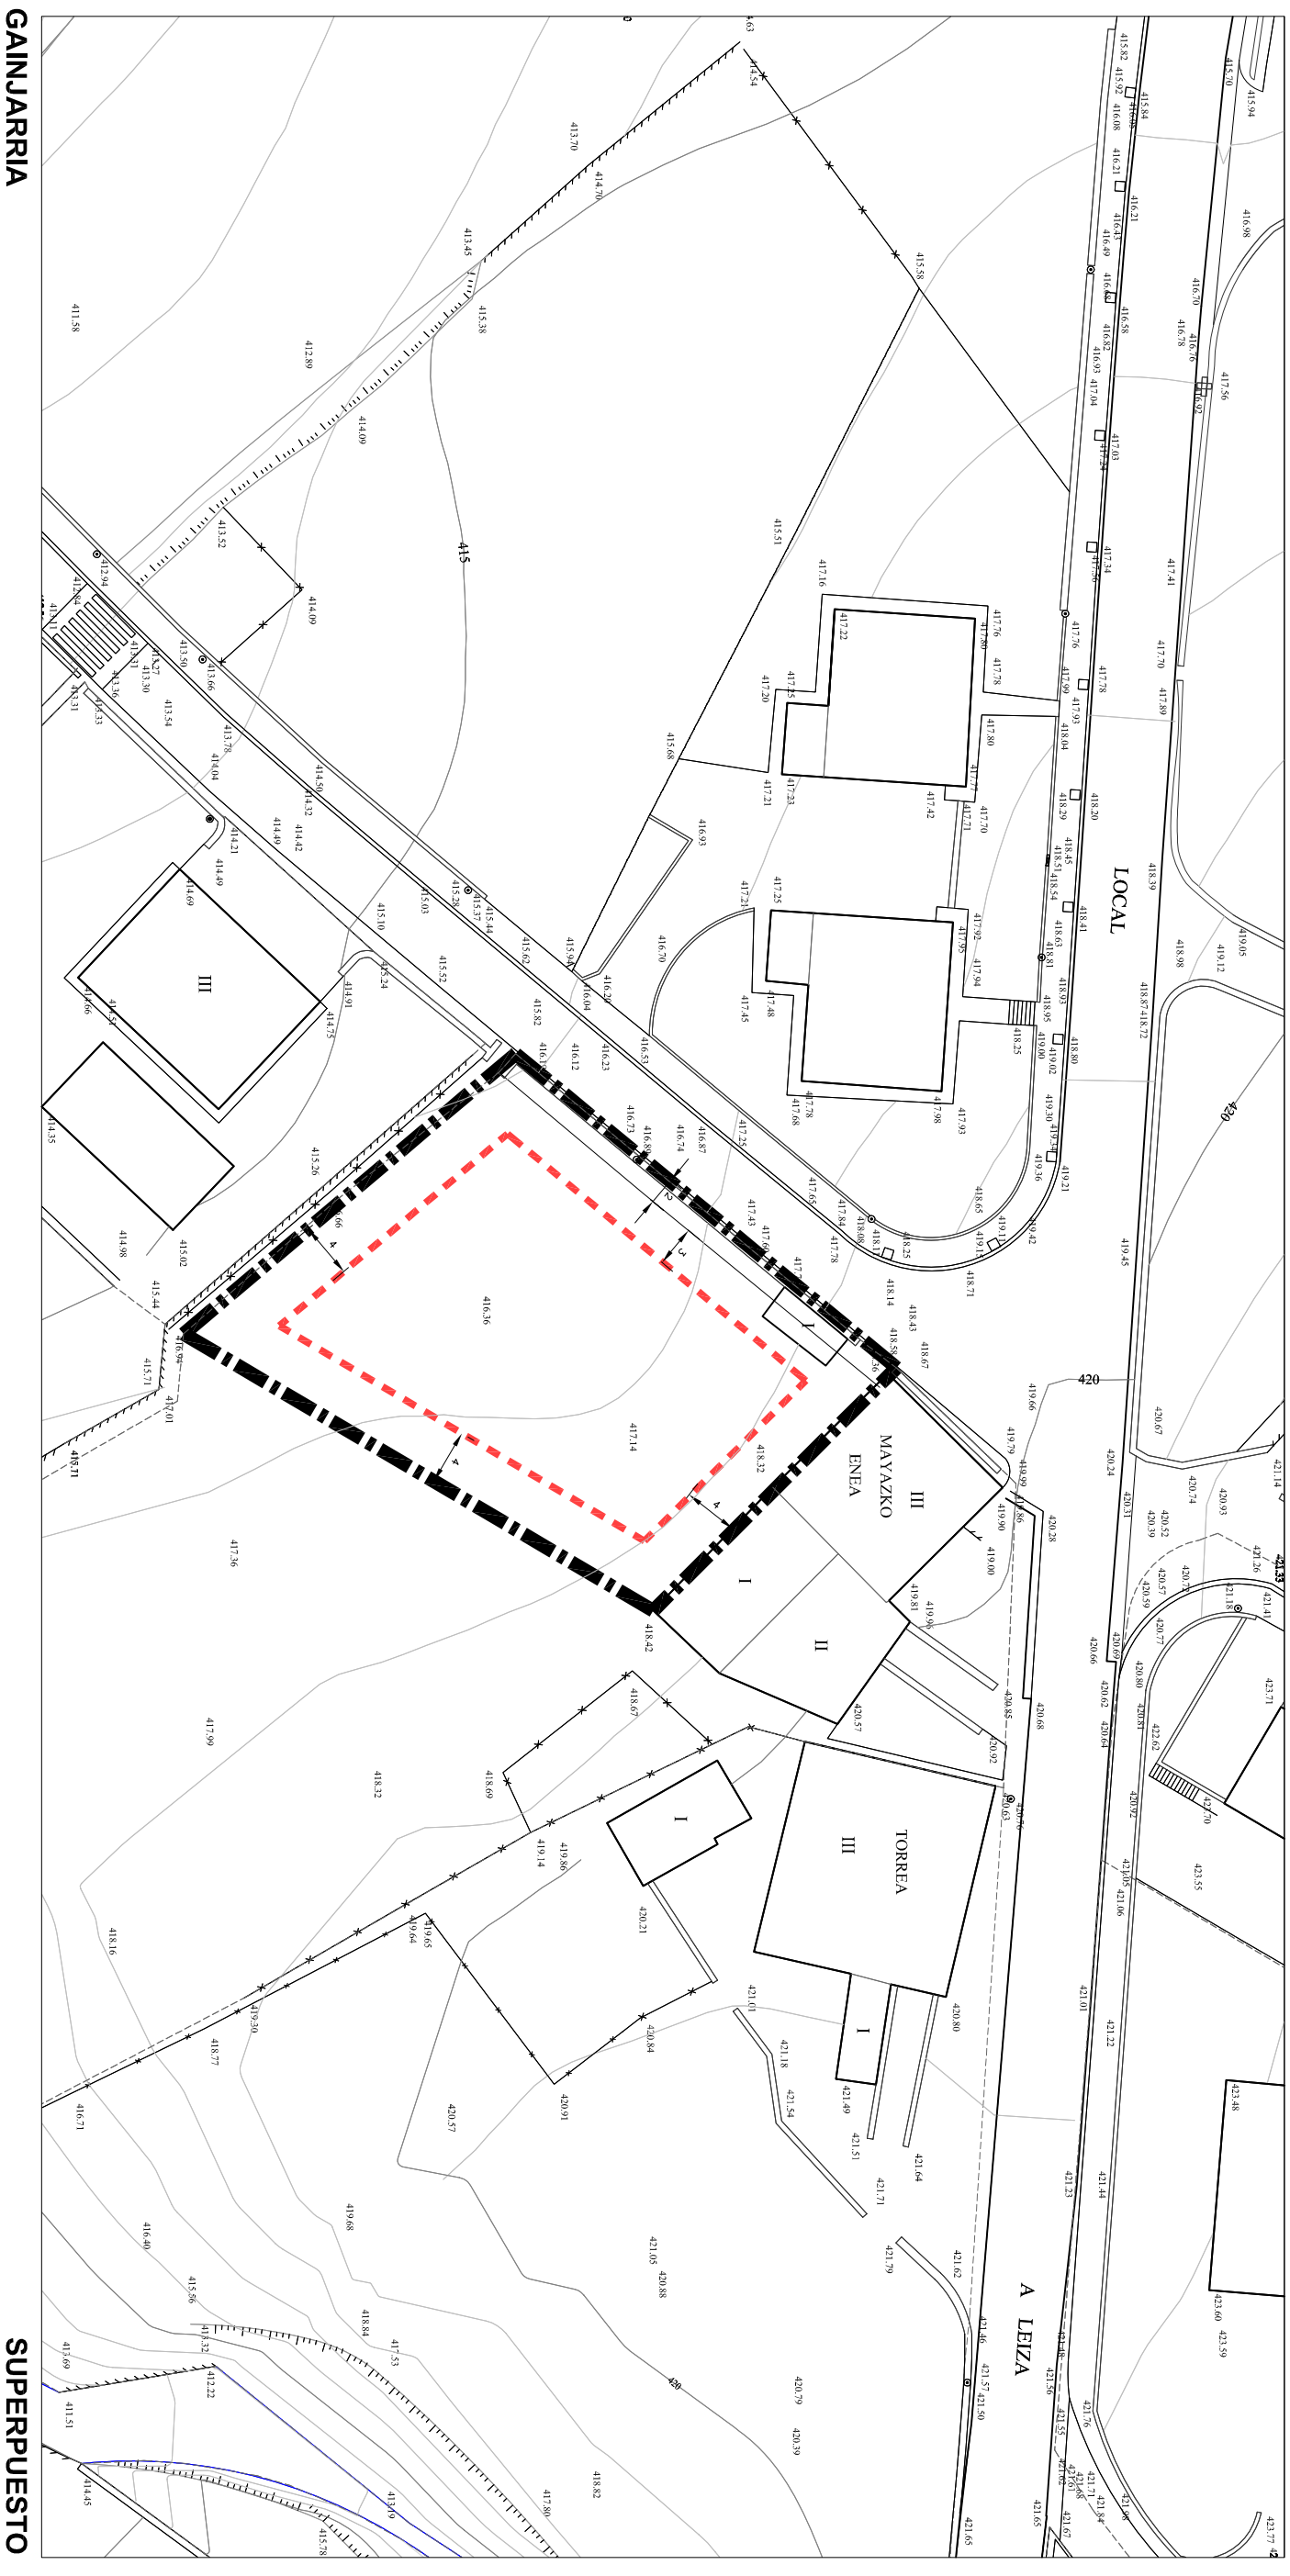

GAINJARRIA

SUPERPUESTO

