



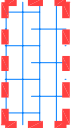

Eskala 1/500

Eskala 1/500

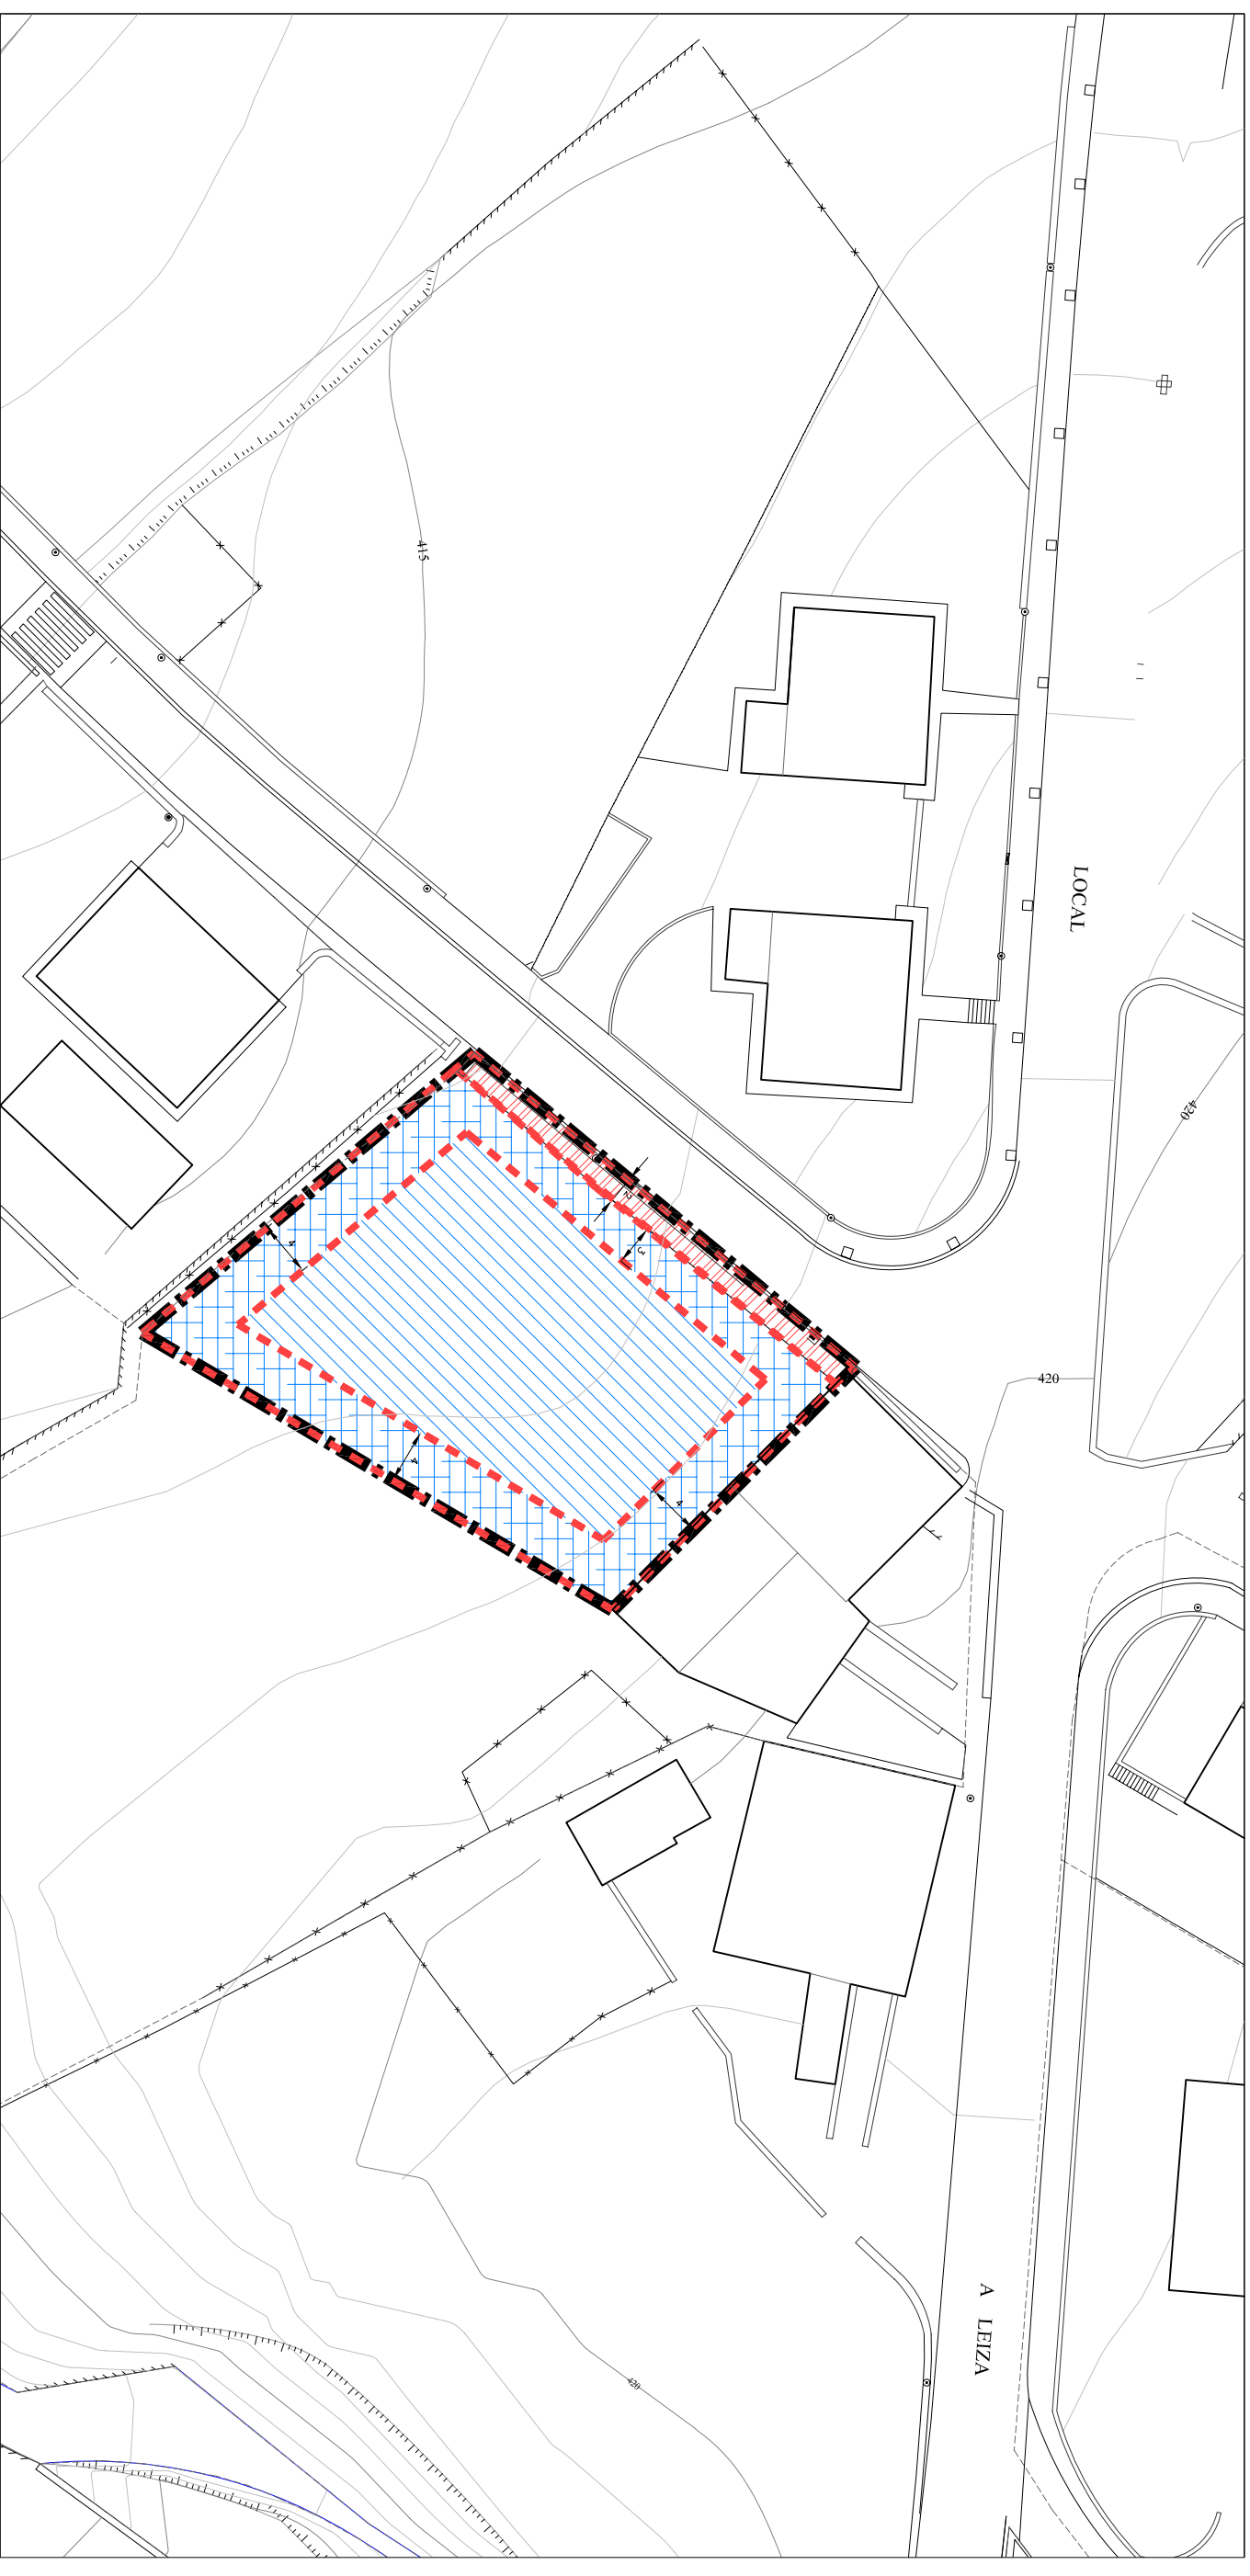

LURZORUAREN JABETZA ETA ERABILERA

DOMINIO Y USO DEL SUELO

-  JABETZA ETA ERABILERA PRIBATUA  
DOMINIO Y USO PRIVADO
-  JABETZA PRIBATUA ETA LORATEGI PRIBATU ERABILERA  
DOMINIO PRIVADO Y USO JARDIN PRIVADO
-  JABETZA ETA ERABILERA PUBLIKORA EMANDAKO LURRAK  
SUELOS CEDIDOS PARA EL DOMINIO Y USO PUBLICO

