


Eskala 1/500

Eskala 1/500

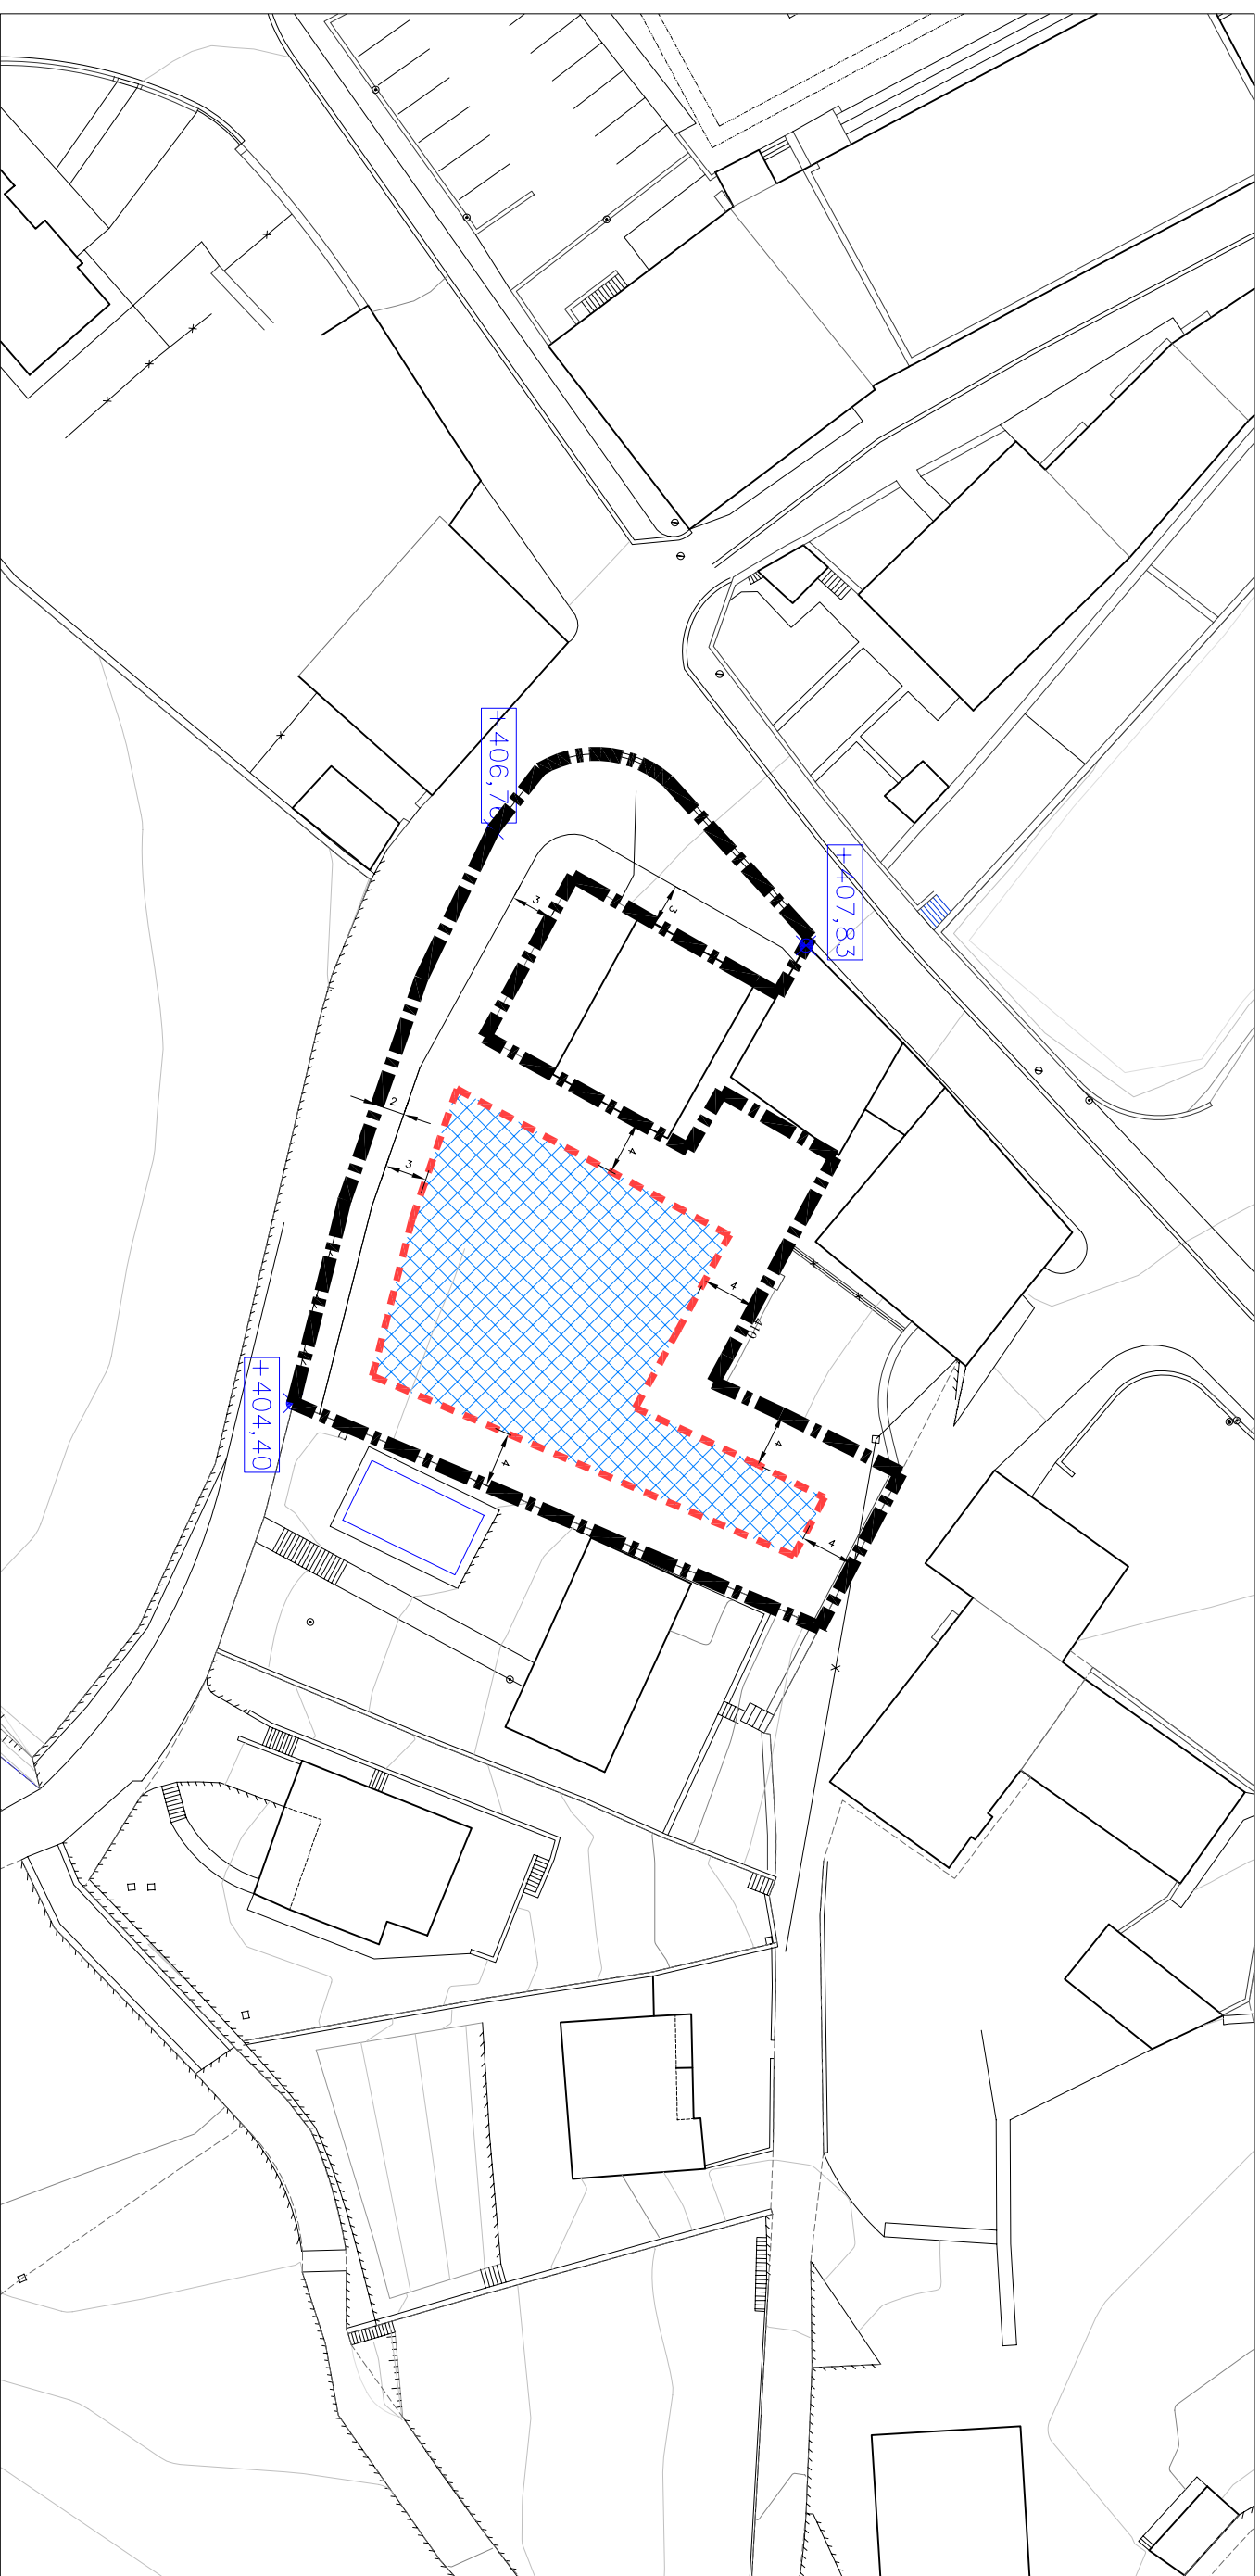

ERAIKINAREN OKUPAZIOA PLANTAN

OCCUPACION DE LA EDIFICACION EN PLANTA

-  SOTO SOLAIRUAN GEHIENGO OKUPAZIOA
-  OCUPACION MAXIMA EN PLANTA SOTANO
-  GOI SOLAIRUETAN GEHIENGO OKUPAZIOA
-  OCUPACION MAXIMA EN PLANTAS ALTAS
-  ORDENAZIOAREN GUTXIGORABEHERAKO RASANTEA
-  RASANTE ORIENTATIVA DE LA ORDENACION

